


VIVIENDAS DE PROTECCIÓN OFICIAL EN PEÑARANDA DE DUERO, (BURGOS).

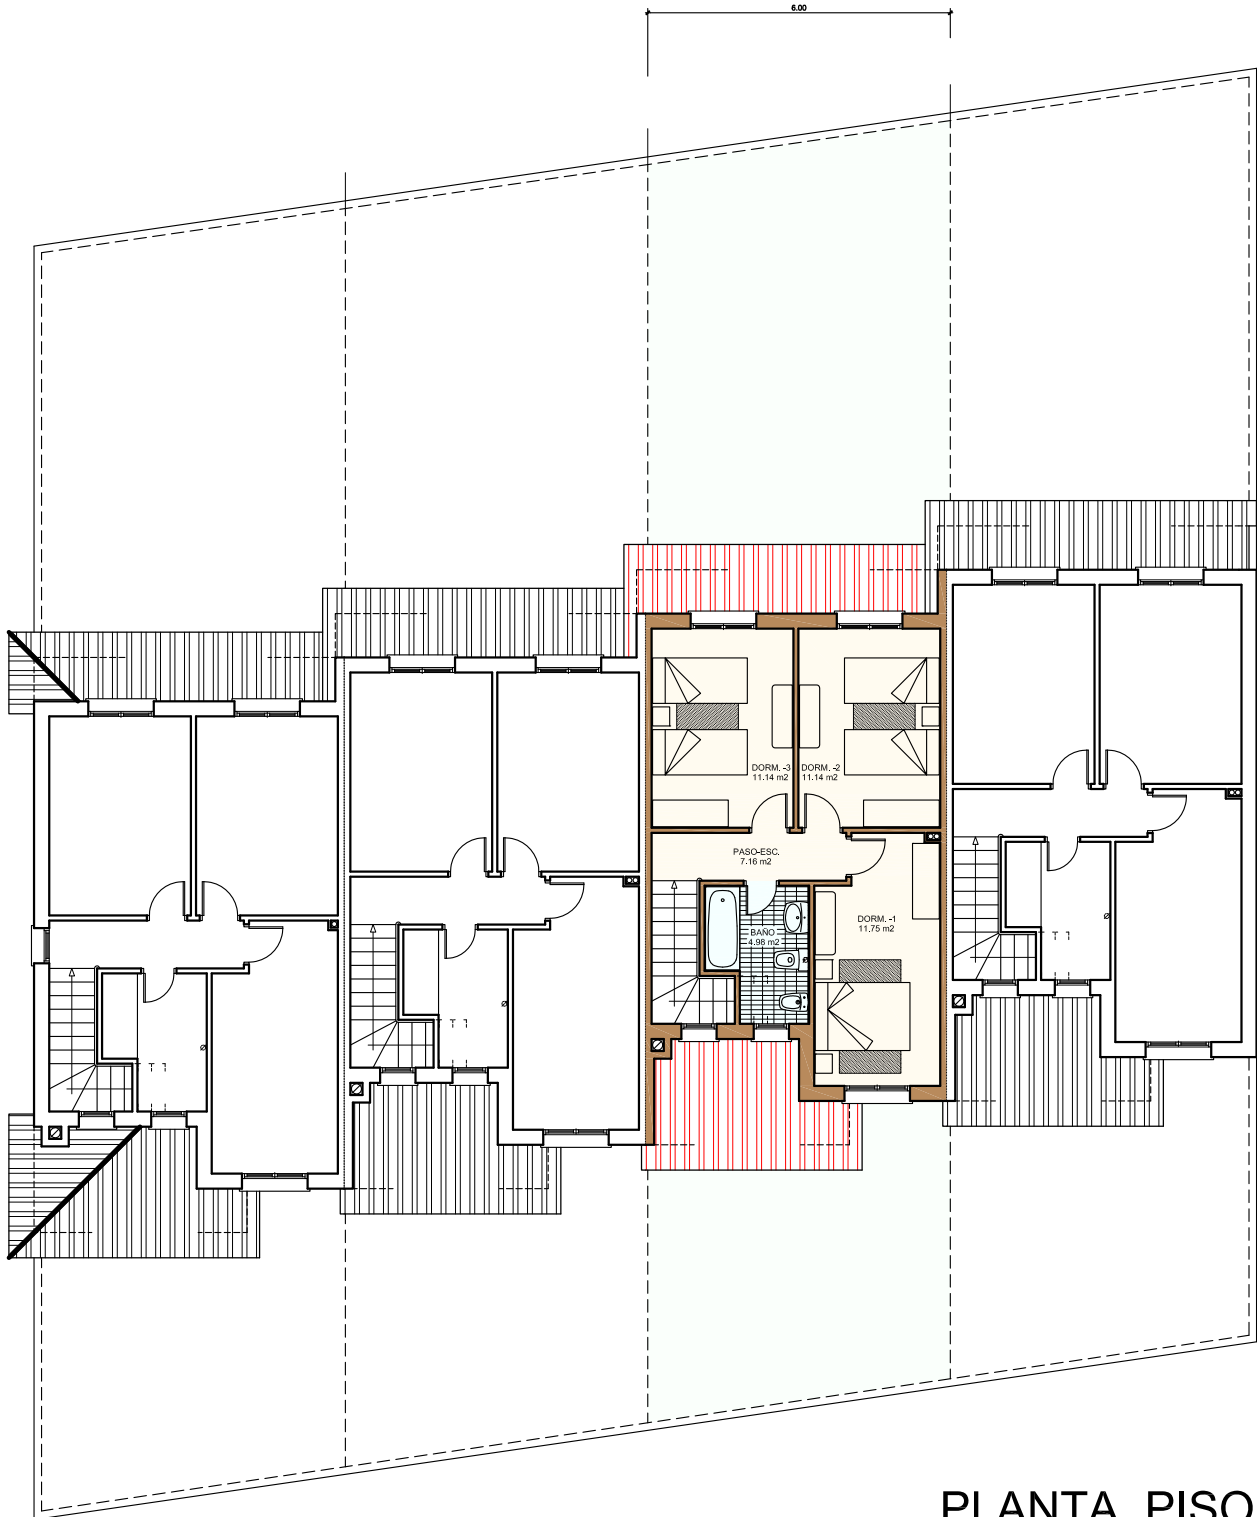


PLANTA PISO

	SUPERFICIE UTIL	SUP. CONSTRUIDA
VIVIENDA	46.17 m ²	54.03 m ²

OTIN CONTRATAS S.L.

VIVIENDAS DE PROTECCIÓN OFICIAL EN PEÑARANDA DE DUERO, (BURGOS).

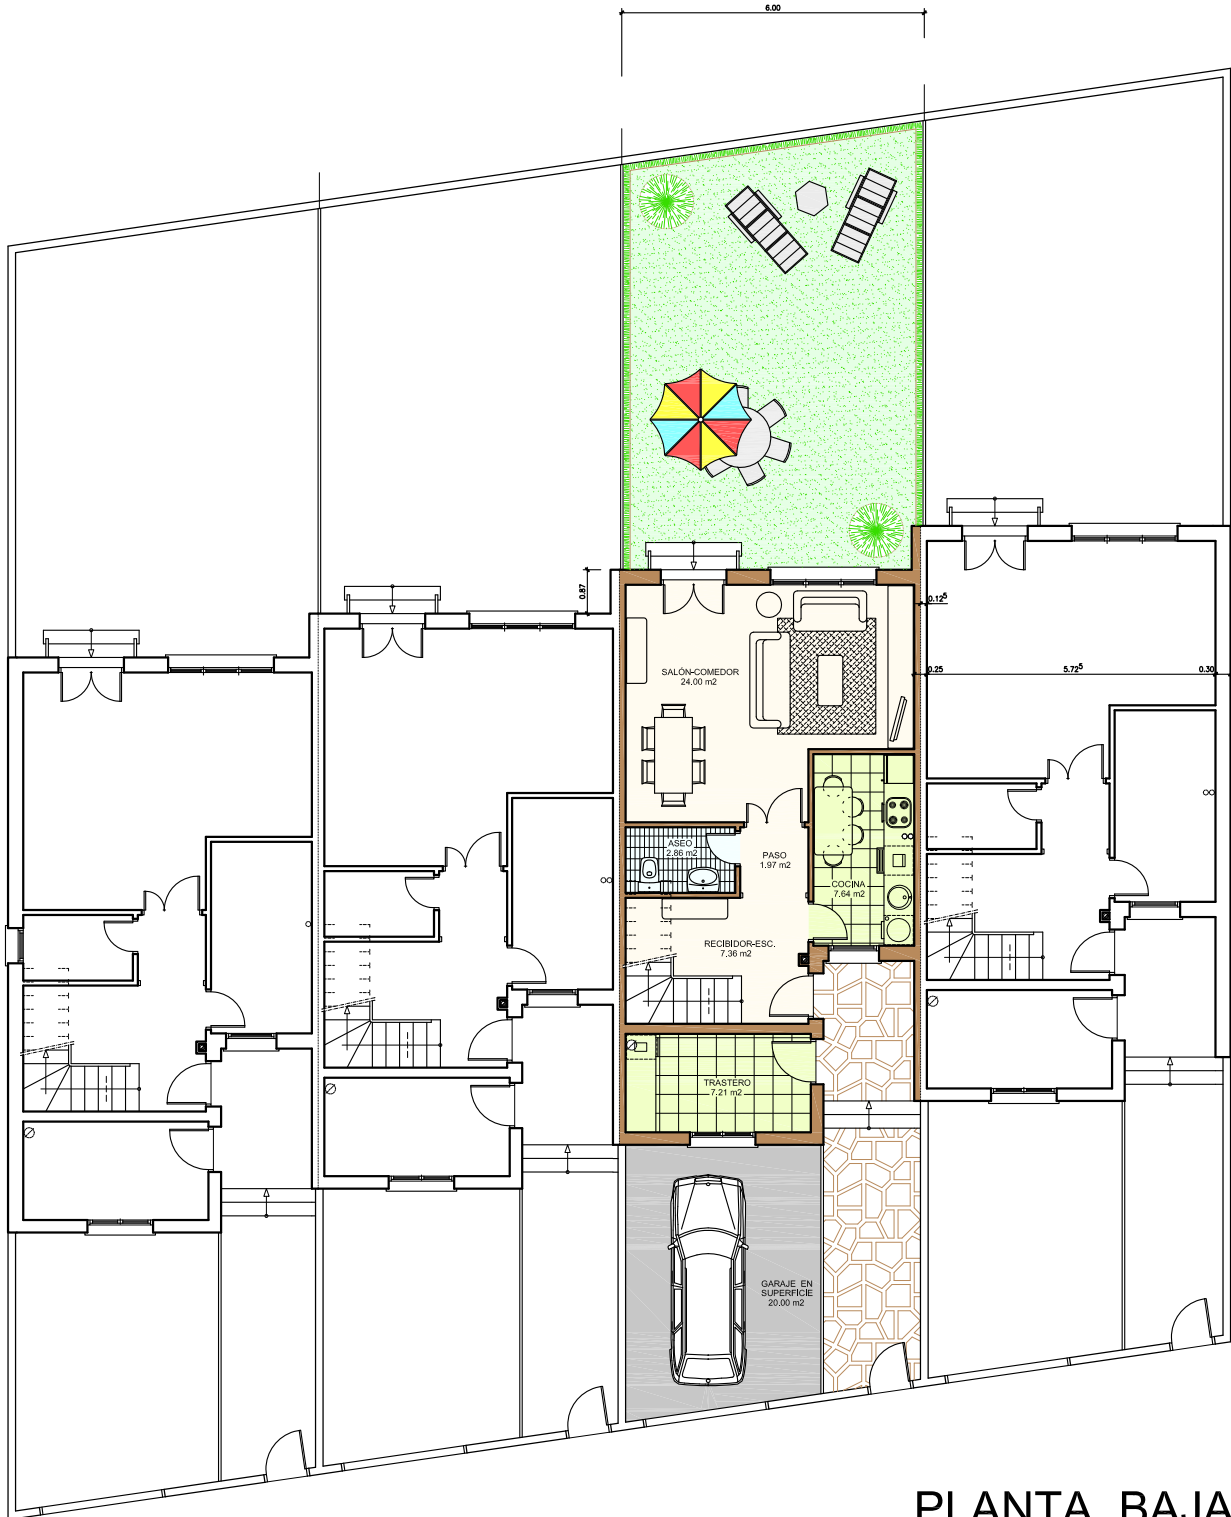

PLANTA BAJA

	SUPERFICIE UTIL	SUP. CONSTRUIDA
VIVIENDA	43.83 m ²	51.83 m ²
TRASTERO	7.21 m ²	9.31 m ²

Garaje en superficie 20.00 m²

OTIN CONTRATAS S.L.